



Câmara Municipal de Alcácer do Sal
D.P.G.U. - Sala de desenho
Setor de Toponímia

Proposta de atribuição de toponímia

Coordenação: Chefe de Divisão
Desenho: Ricardo Campos

Rio de Moinhos-2023

escala:

1:1 100


13/4/2023

folha

1



#	previsto	Fundamentação
1	Rua do Canal	Rua que dá acesso ao canal de rega
2	Rua da Fonte	Rua que dá acesso à fonte da Aldeia
3	Rua do Sado	Rua que dá acesso ao Rio Sado
4	Beco do Sado	Beco que dará acesso à Rua do Sado

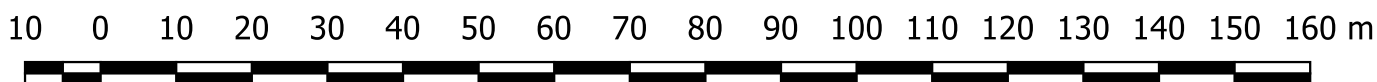

escala:

1:1 000

Câmara Municipal de Alcácer do Sal
D.P.G.U. - Sala de desenho
Setor de Toponímia

Coordenação: Chefe de Divisão
Desenho: Ricardo Campos


14/3/2023

Atribuição de topónimos no concelho
de Alcácer do Sal
Freguesia do Torrão


Aldeia de:
São Romão
7595-040

folha

1

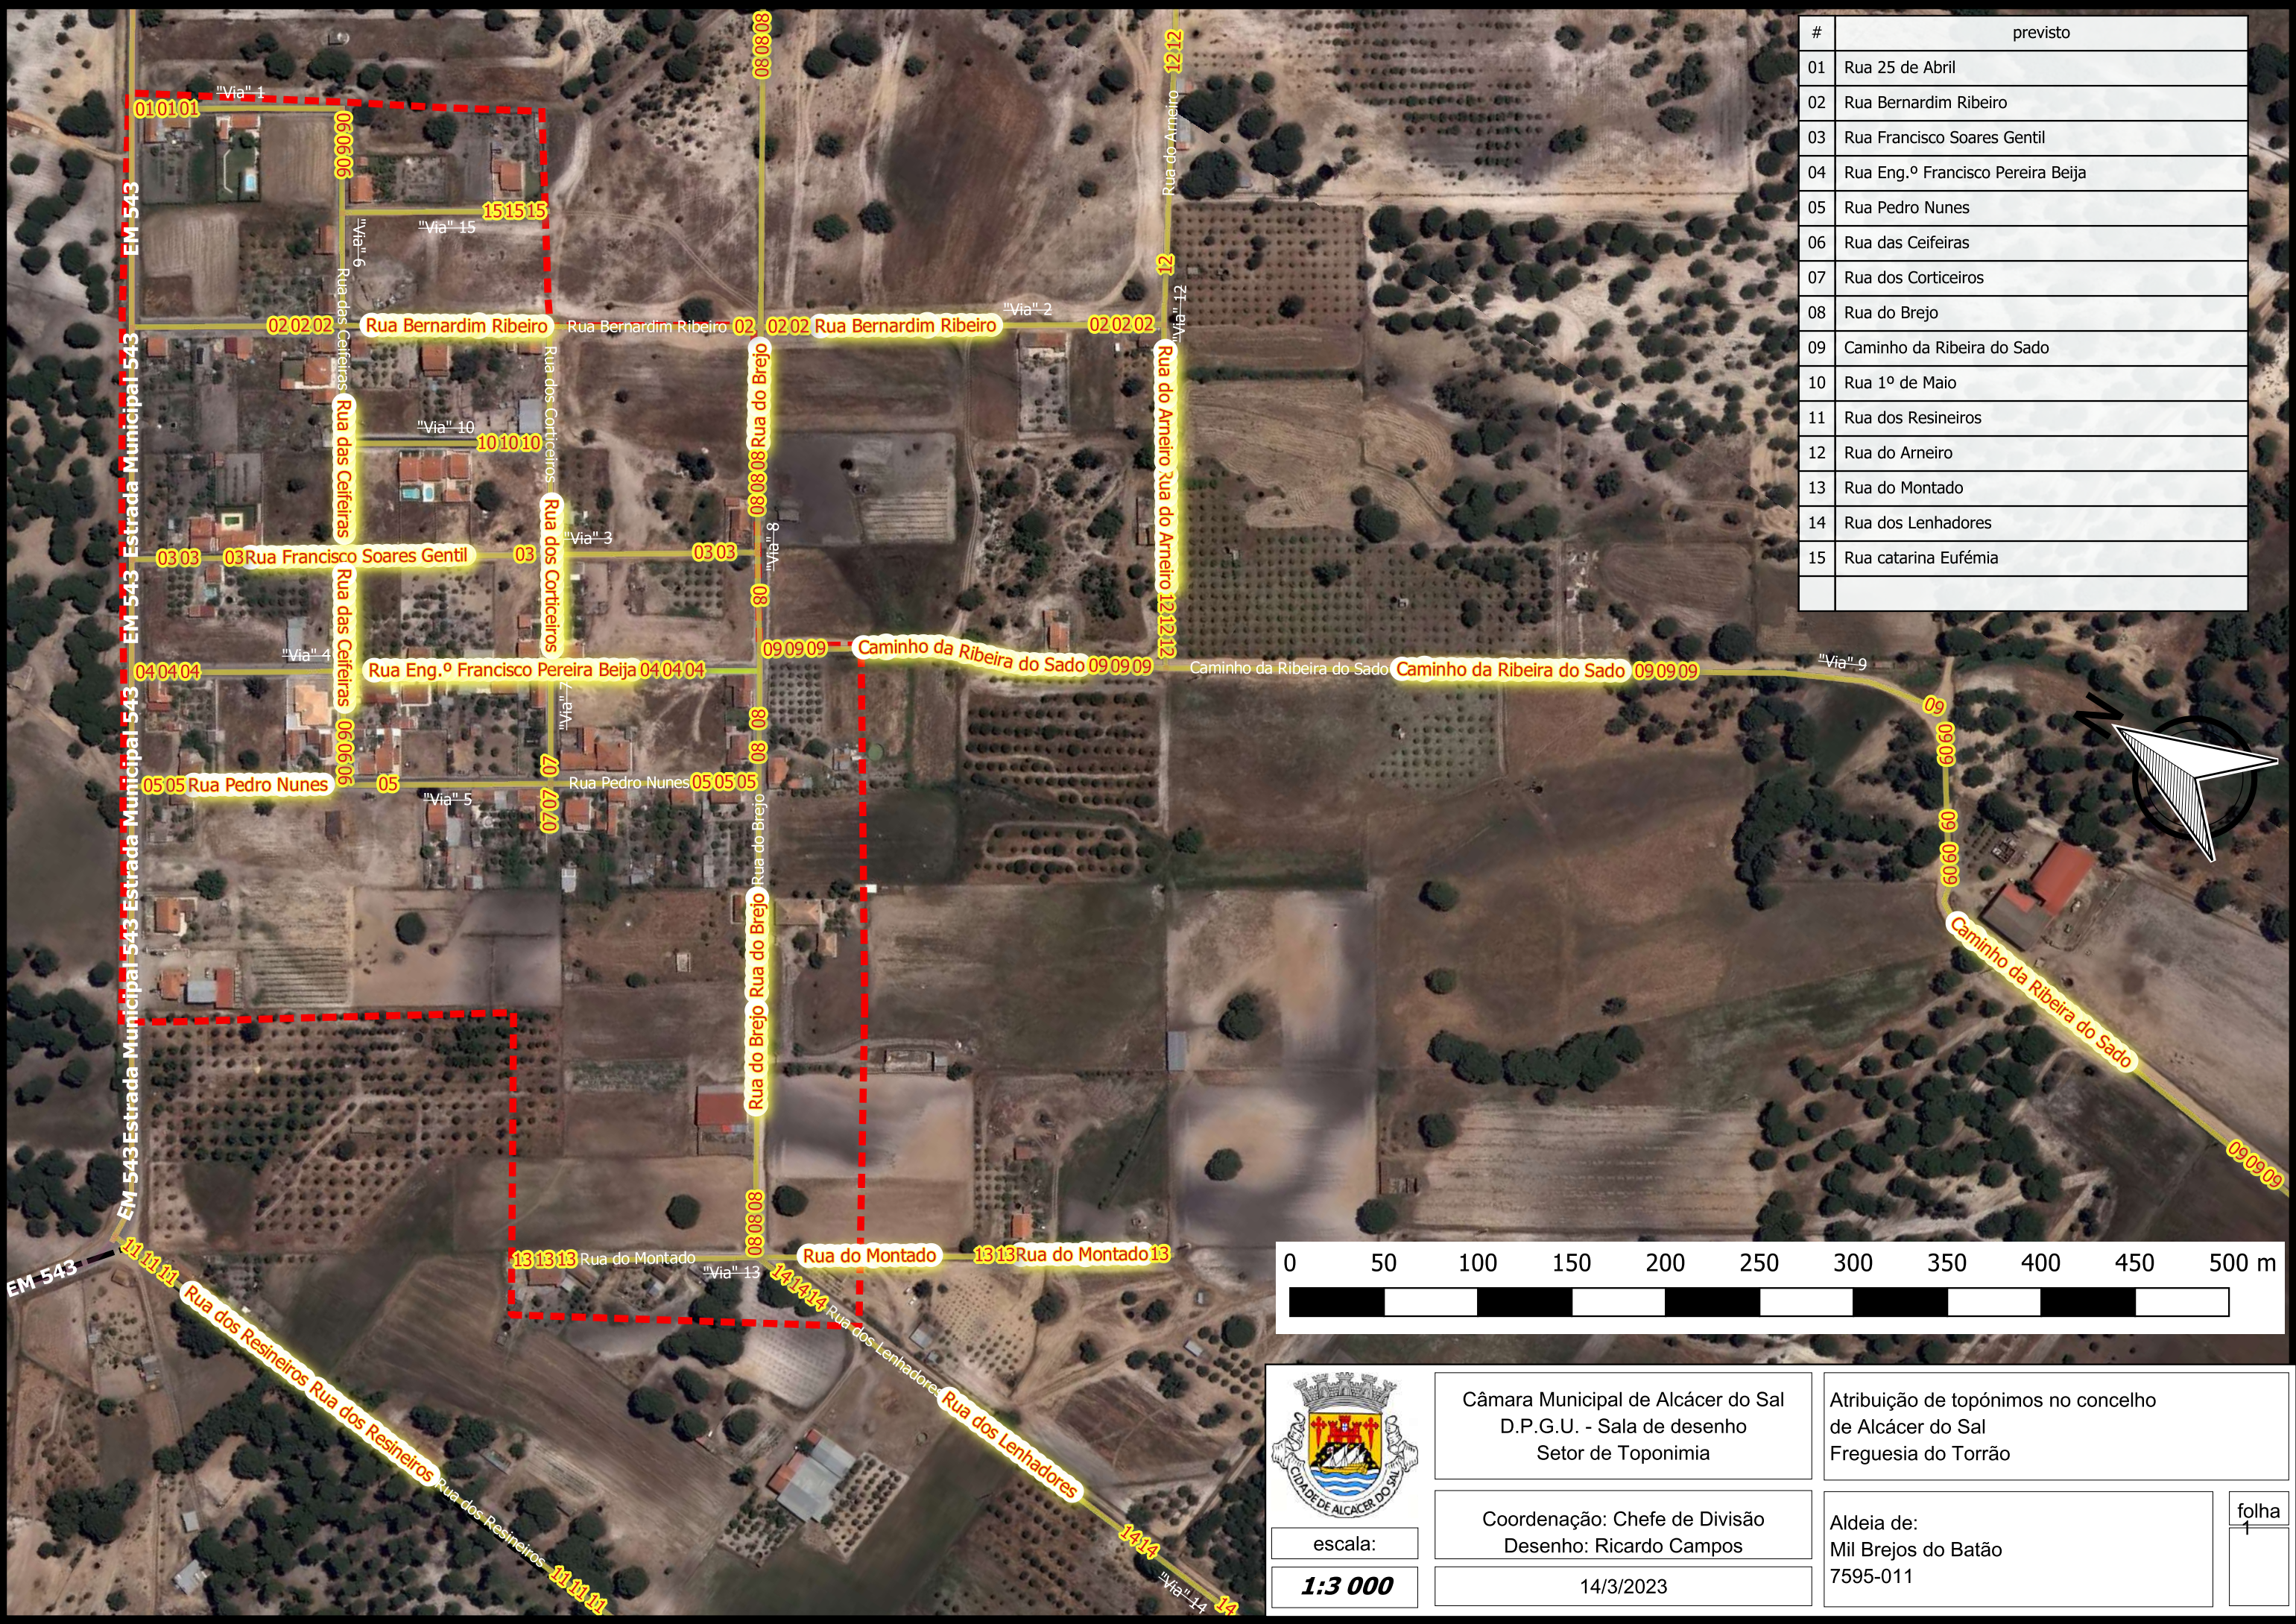

#	previsto
01	Rua 25 de Abril
02	Rua Bernardim Ribeiro
03	Rua Francisco Soares Gentil
04	Rua Eng.º Francisco Pereira Beija
05	Rua Pedro Nunes
06	Rua das Ceifeiras
07	Rua dos Corticeiros
08	Rua do Brejo
09	Caminho da Ribeira do Sado
10	Rua 1º de Maio
11	Rua dos Resineiros
12	Rua do Arneiro
13	Rua do Montado
14	Rua dos Lenhadores
15	Rua catarina Eufémia

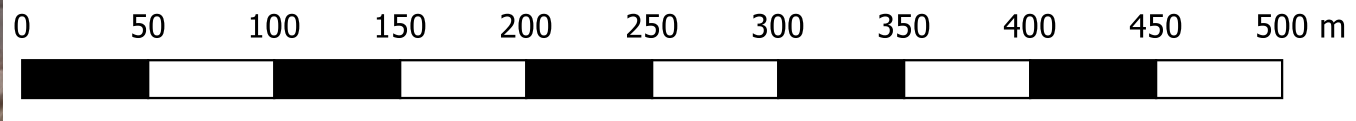

Câmara Municipal de Alcácer do Sal
D.P.G.U. - Sala de desenho
Setor de Toponímia

Atribuição de topónimos no concelho
de Alcácer do Sal
Freguesia do Torrão

escala:

Coordenação: Chefe de Divisão
Desenho: Ricardo Campos


Aldeia de:
Mil Brejos do Batão
7595-011

1:3 000


14/3/2023

folha

1

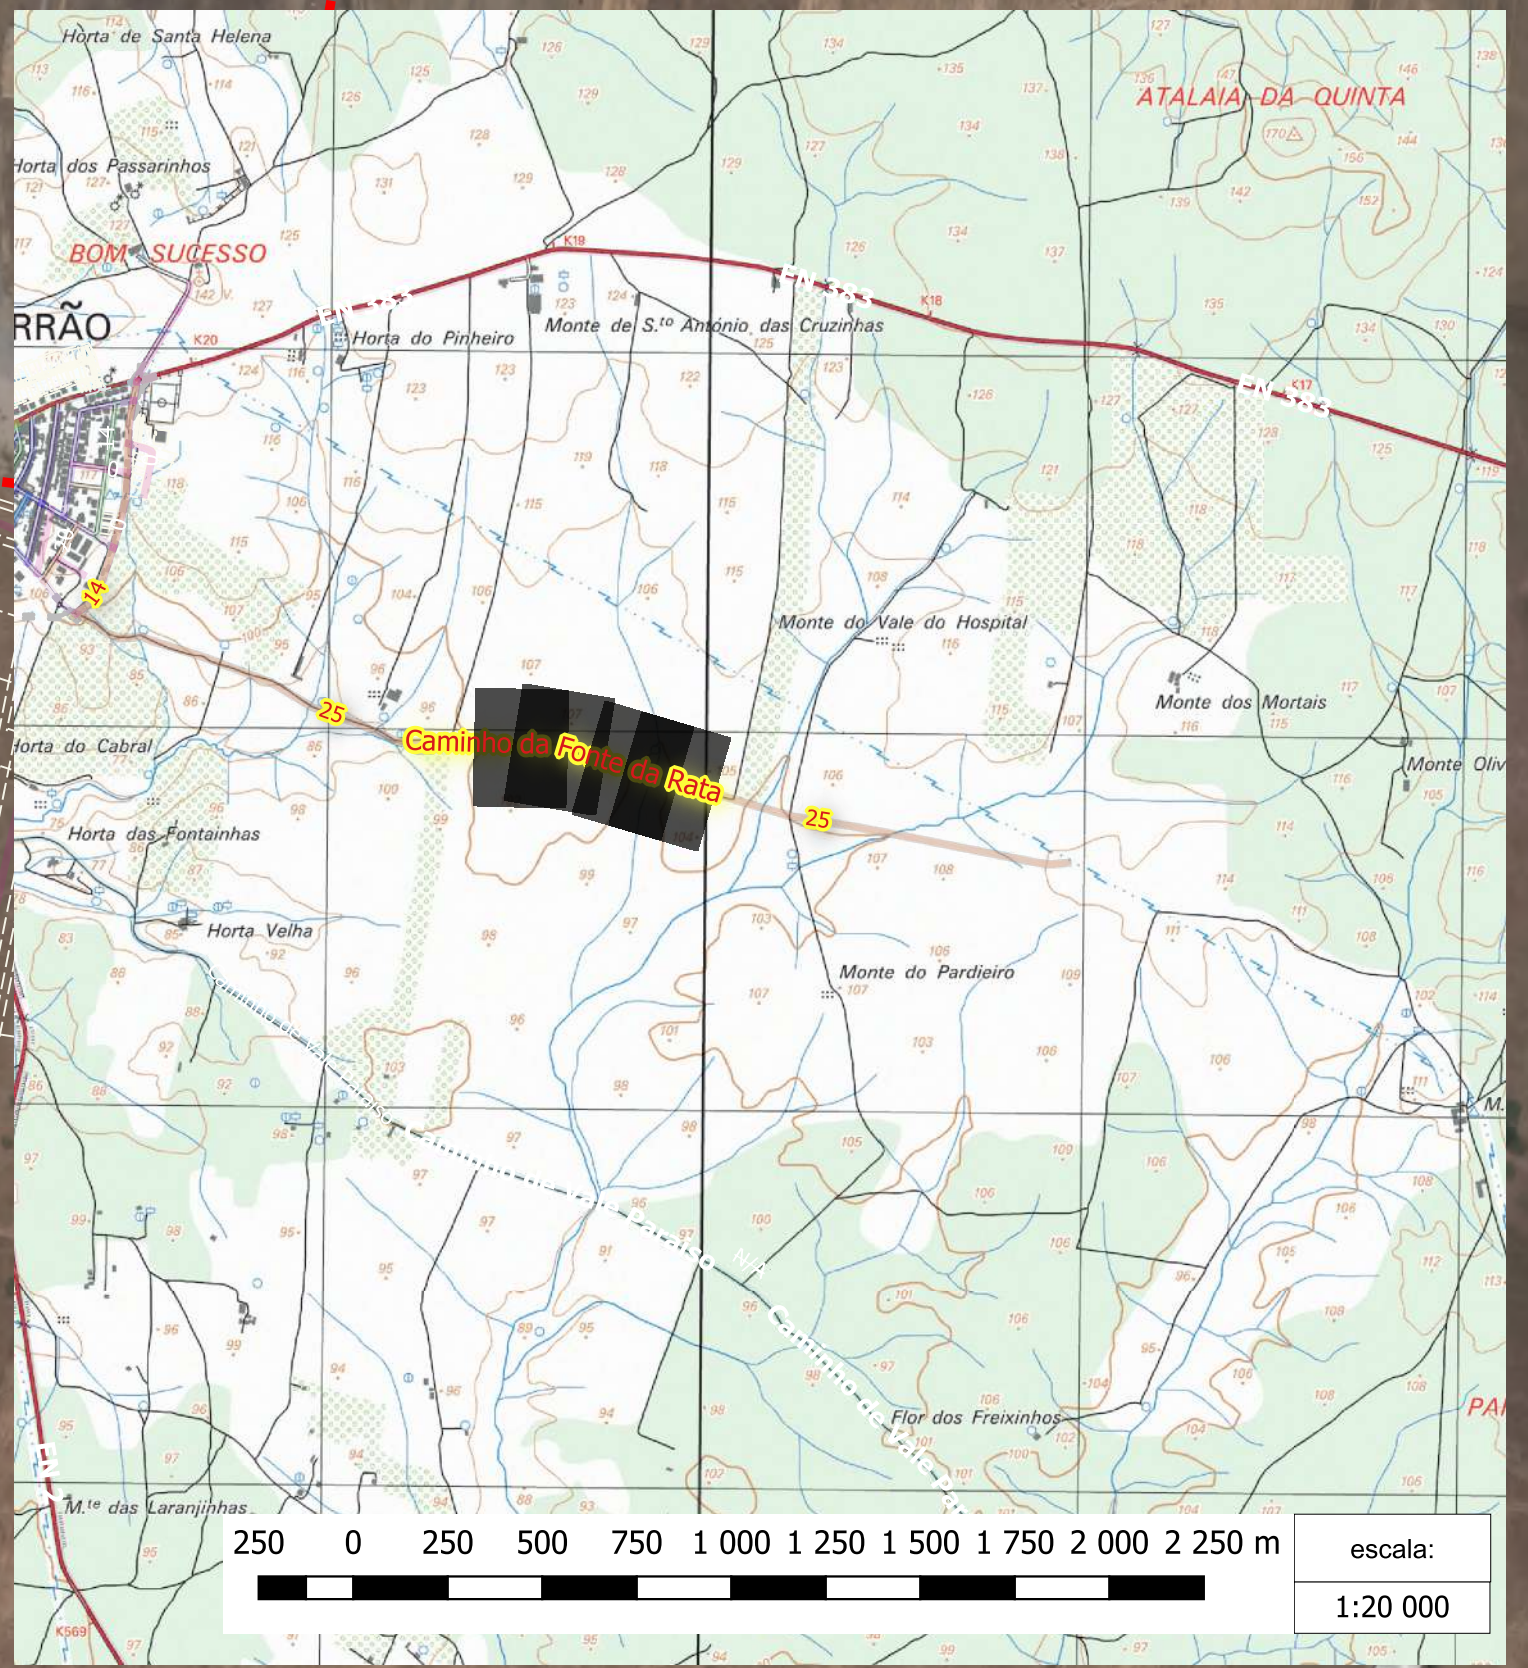

#	previsto	Observação	Fundamento
11	Rua Joaquim Manuel Cortes Manteiga		Foi um dos fundadores e 1º presidente dos Bombeiros do Torrão
12	Beco Professor António Maria dos Santos		Diretor e ator da soc. 1º de Janeiro Torranense
13	Rua das Piscinas		Rua que dá acesso às piscinas
14	Rua do Campo da Bola	2 lotes no início e loteamento previsto	Rua que dá acesso ao campo de Futebol do Torino Torranense
15	Rua A	oficializar ou renomear	oficializar o toponimo
25	Caminho da Fonte da Rata		estrada que passa pela Fonte da Rata

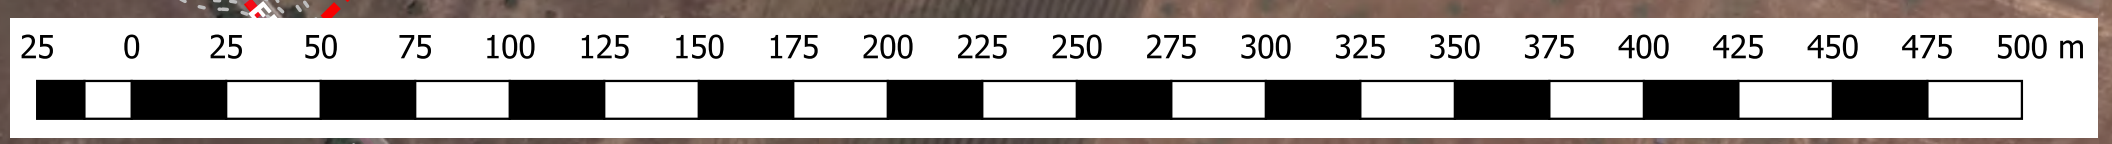

Câmara Municipal de Alcácer do Sal D.P.G.U. - Sala de desenho Setor de Toponímia	Proposta de atribuição de toponímia
Coordenação: Chefe de Divisão Desenho: Ricardo Campos	Torrão Nascente a3 -2023
escala: 1:2 000	14/3/2023

folha
2

#	previsto	Observação	Fundamento
05	Travessa do Depósito		travessa que dá acesso ao depósito de água na zona dos castelos
06	Travessa da Lagoa	pedido de porta	travessa que dá acesso à Rua da Lagoa
07	Travessa Catarina Eufémia		travessa que dá acesso à Rua catarina Eufémia
08	Travessa João Falcão		travessa que dá acesso à Rua João Falcão
24	Travessa da Pedra da Casca	a Rua 2 de Abril era conhecida como Rua da Pedra da Casca conforme indicação dum munícipe	para que esse nome popular se mantenha



Câmara Municipal de Alcácer do Sal
D.P.G.U. - Sala de desenho
Setor de Toponímia

Coordenação: Chefe de Divisão
Desenho: Ricardo Campos


escala:
1:1 000


20/3/2023

Proposta de atribuição de toponímia

Torrão Poente 2023

folha
1

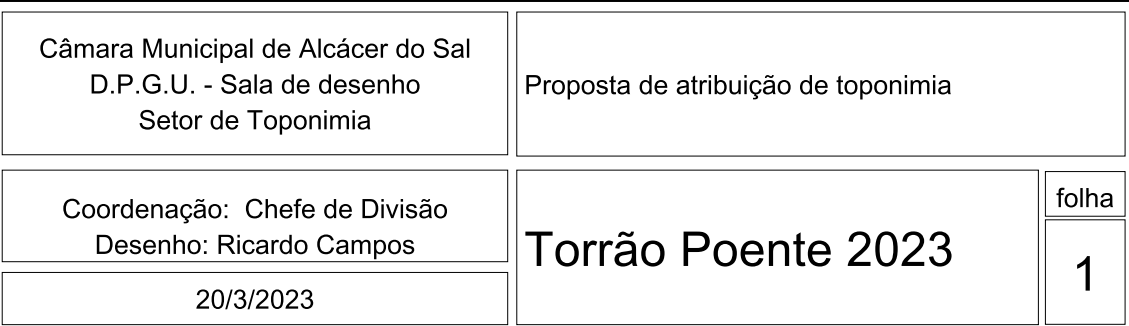

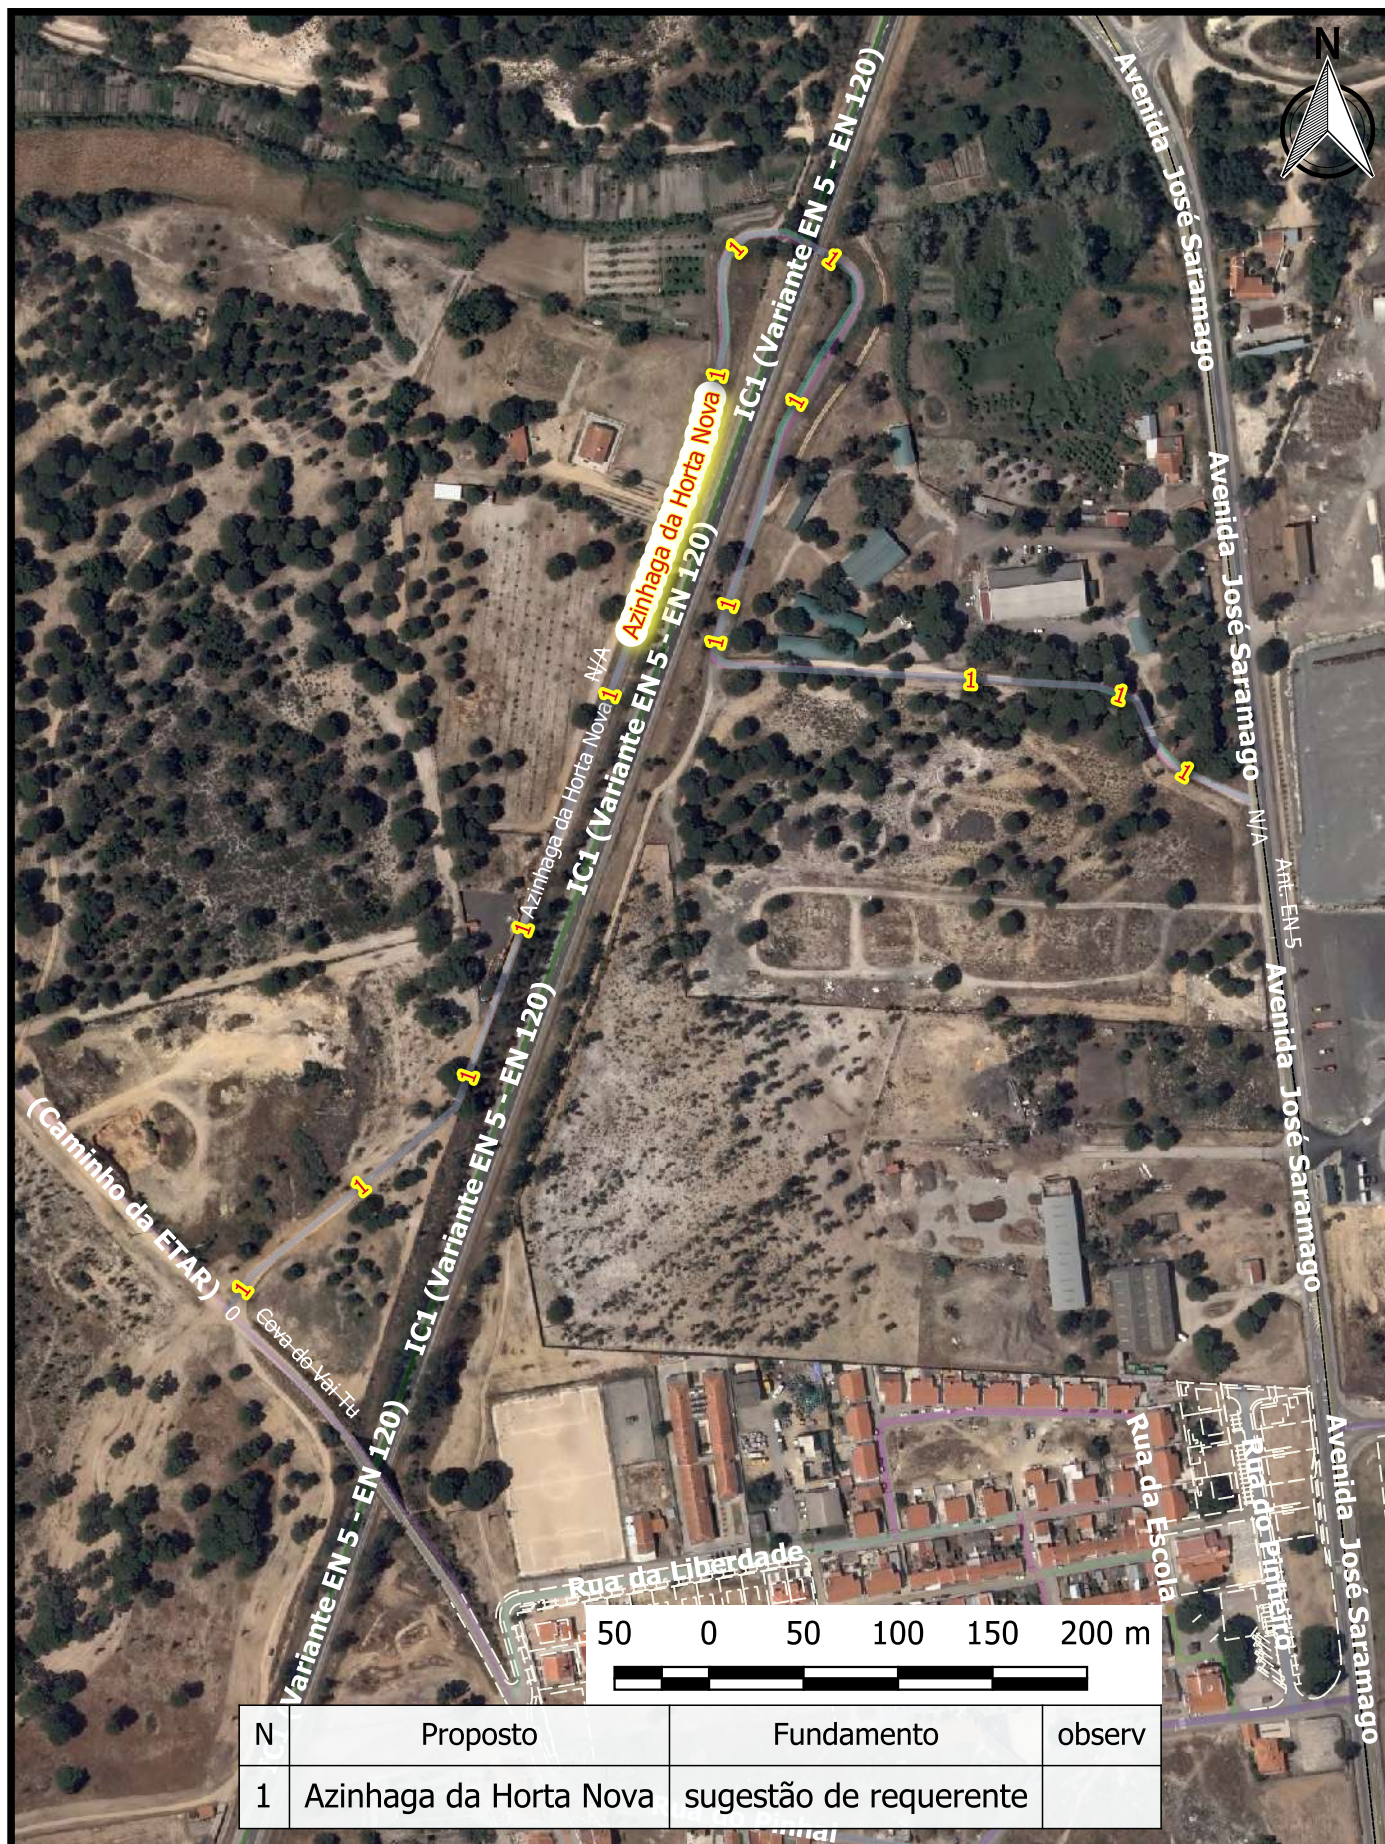

N	Proposto	Fundamento	observ
1	Azinhaga da Horta Nova	sugestão de requerente	



escala:

1:4 000

Câmara Municipal de Alcácer do Sal
D.P.G.U. - Sala de desenho
Setor de Toponímia

Coordenação: Chefe de Divisão
Desenho: Ricardo Campos


16/3/2023

Atribuição de topónimos no concelho
de Alcácer do Sal - UFAS - Stª Maria do Castelo

Cidade - Zona Norte

folha

1

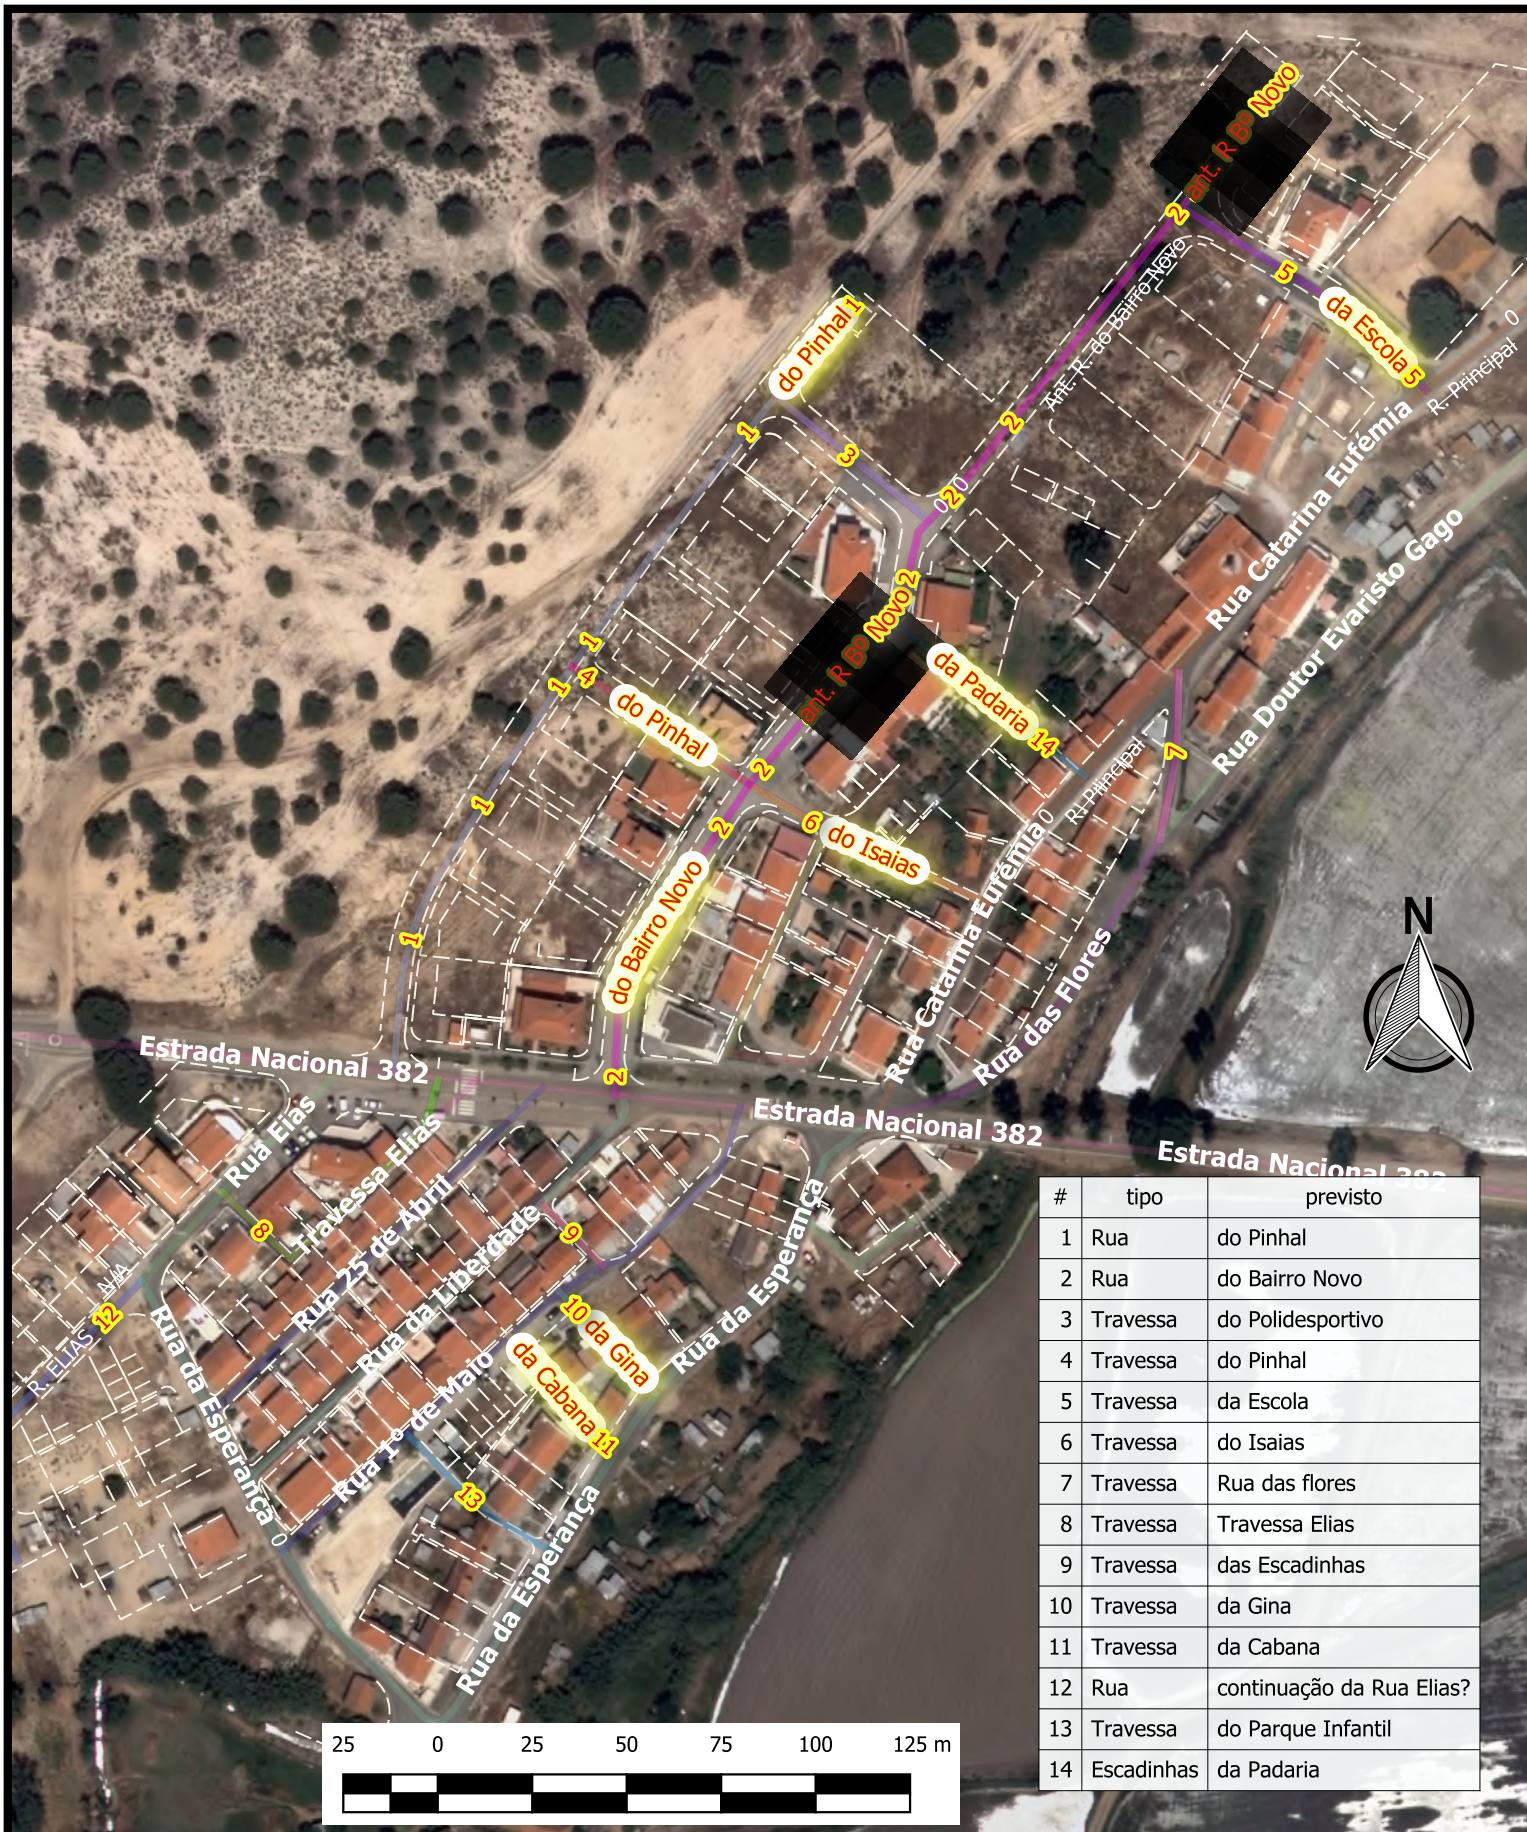

Câmara Municipal de Alcácer do Sal
D.P.G.U. - Sala de desenho
Setor de Toponímia

Atualização de toponímia
Proposta de atribuição de numeros de policia

escala:

1:2 000

Coordenação: Chefe de Divisão
Desenho: Ricardo Campos

16/3/2023

Ruas do Arez

folha

5



N	previsto	Observ.
28	Rua das Garagens	
29	Tv. do Lar de Estudantes	



escala:

1:1 000

Câmara Municipal de Alcácer do Sal
D.P.G.U. - Sala de desenho
Setor de Toponímia

Coordenação: Chefe de Divisão
Desenho: Ricardo Campos


16/3/2023

Atribuição de topónimos no concelho
de Alcácer do Sal - UFAS - Stª Maria do Castelo
Cidade - Bº do Morgadinho

Azinhaga que liga o Bº do Laranjal à Foz

folha

3

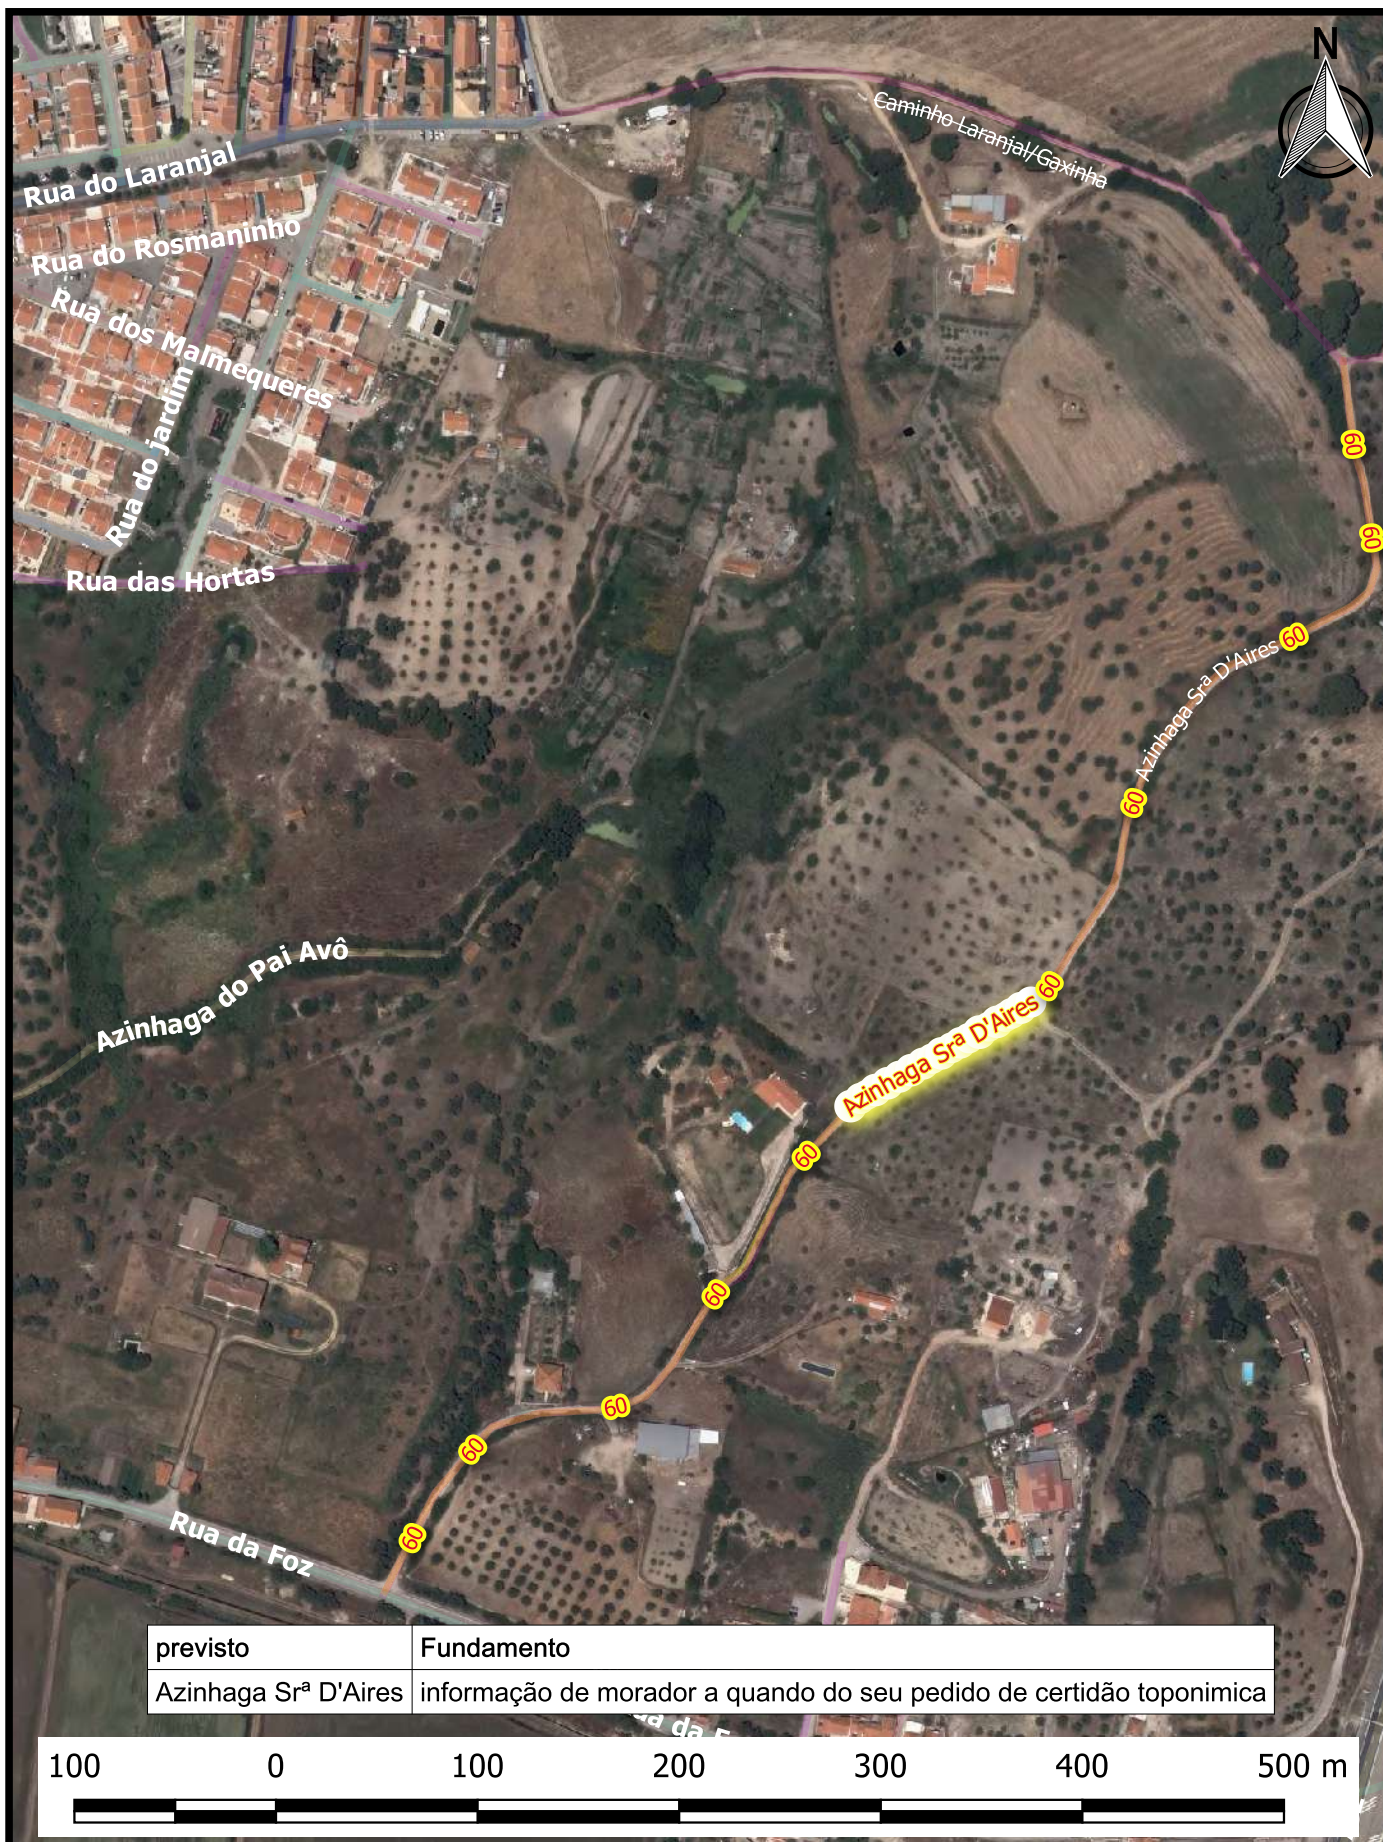

previsto	Fundamento
Azinhaga Srª D'Aires	informação de morador a quando do seu pedido de certidão toponímica

100 0 100 200 300 400 500 m



escala:

1:3 750

Câmara Municipal de Alcácer do Sal
D.P.G.U. - Sala de desenho
Setor de Toponímia

Coordenação: Chefe de Divisão
Desenho: Ricardo Campos


16/3/2023

Atribuição de topónimos no concelho
de Alcácer do Sal - UFAS - SANTIAGO
Cidade - Foz

Azinhaga que liga o Bº do Laranjal à Foz

folha

4

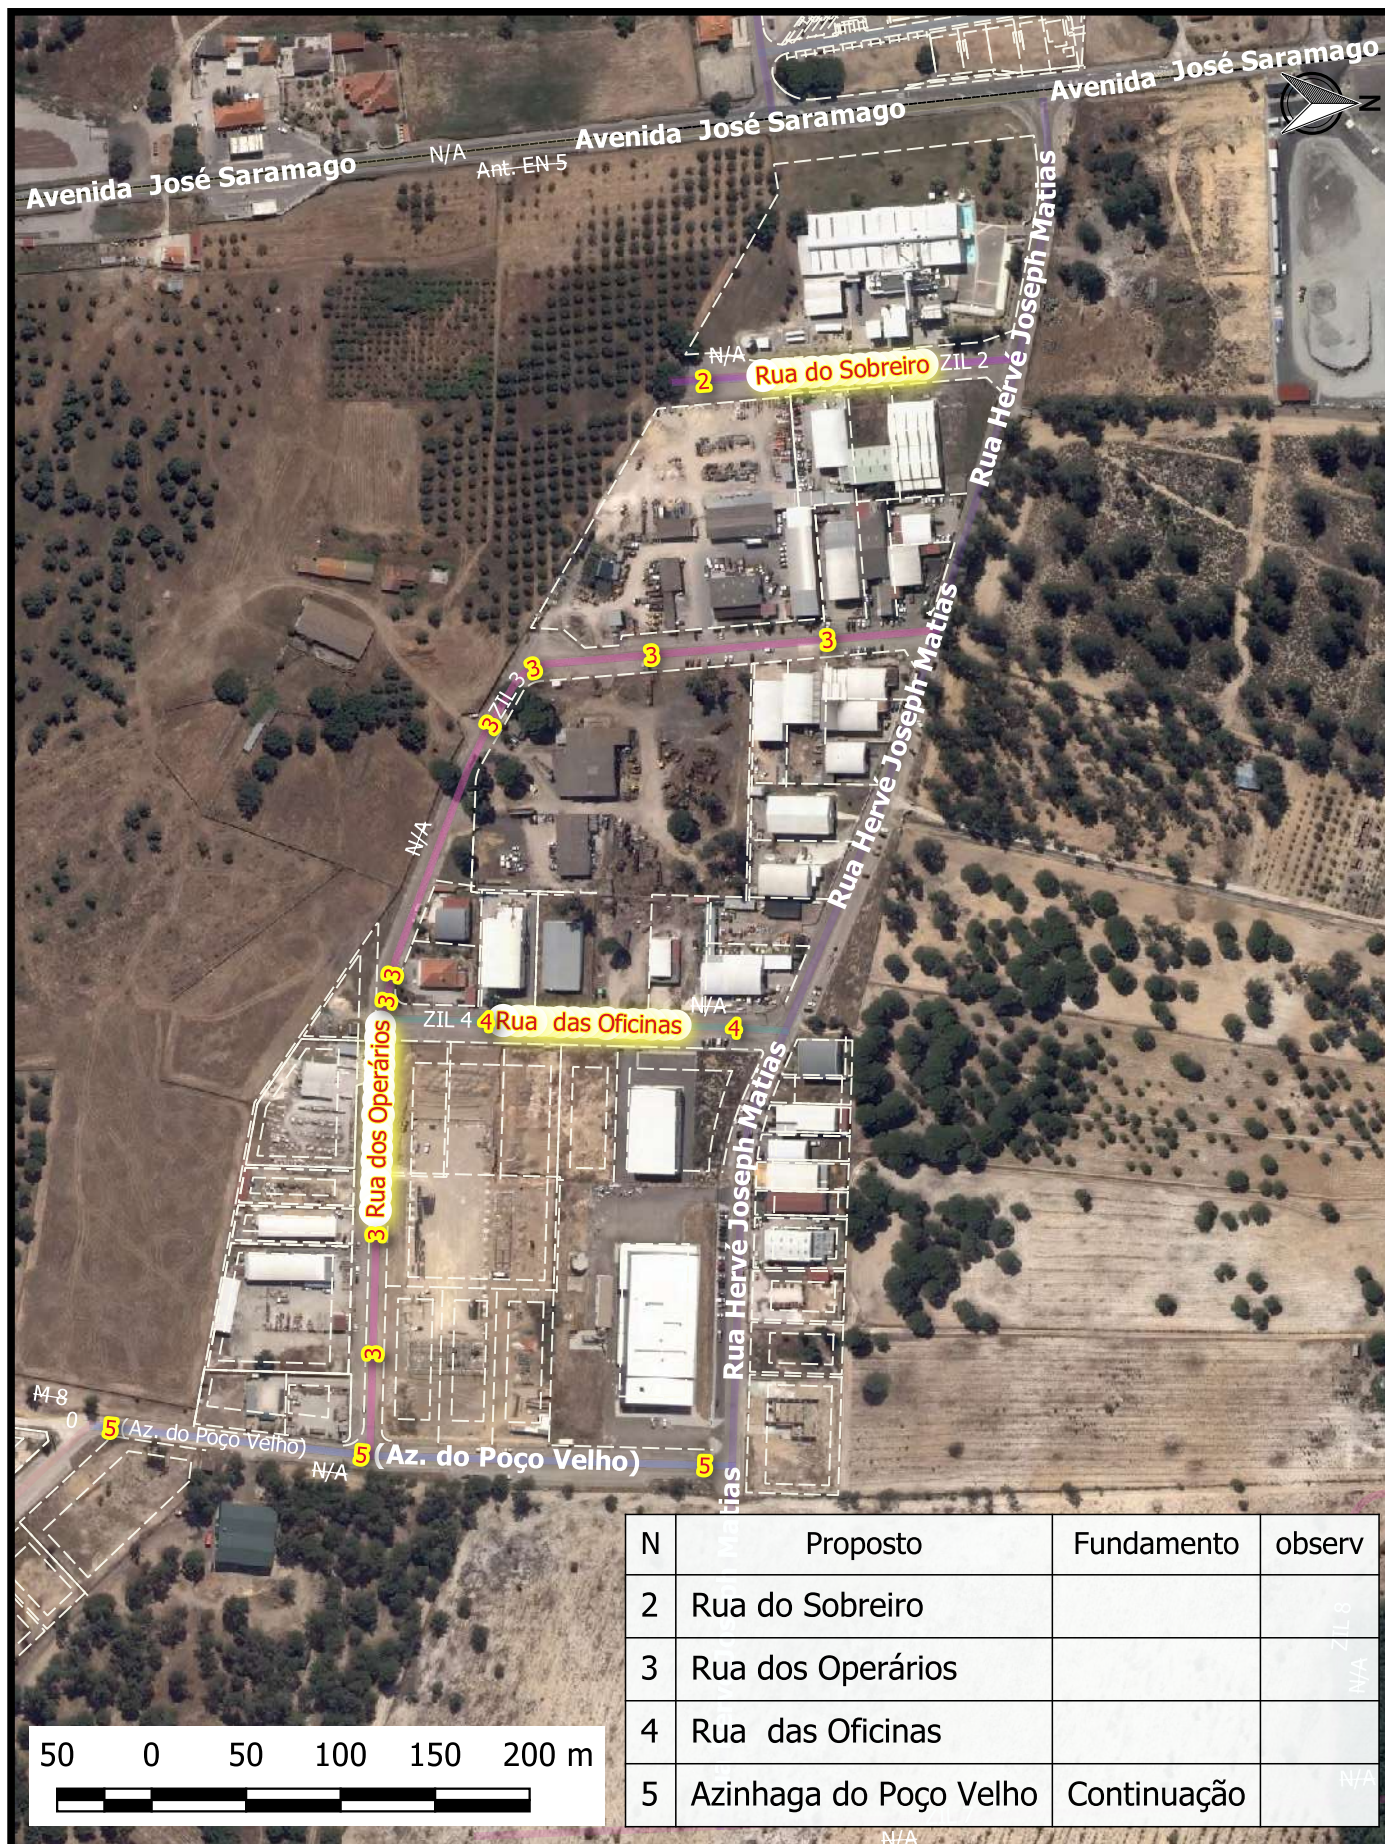

N	Proposto	Fundamento	observ
2	Rua do Sobreiro		N/A ZIL 8
3	Rua dos Operários		
4	Rua das Oficinas		
5	Azinhaga do Poço Velho	Continuação	N/A



Câmara Municipal de Alcácer do Sal
D.P.G.U. - Sala de desenho
Setor de Toponímia

Atribuição de topónimos no concelho
de Alcácer do Sal - UFAS - Santiago
Cidade - Zona Industrial Ligeira (ZIL)

escala:

1:4 000

Coordenação: Chefe de Divisão
Desenho: Ricardo Campos

16/3/2023

Zona Industrial Ligeira (ZIL)

folha

2



(ao Caminho do Estuário)



1:500

Rua do Mar

12

Rua da Liberdade

Rua da Charneca

(à Rua da Charneca)

Rua do Mar

Avenida dos Pescadores

Rua da Pena

Rua das Cabanas

Avenida dos Pe

25 0 25 50 75 100 125 m



#	previsto
12	Caminho do Estuário



Câmara Municipal de Alcácer do Sal
D.P.G.U. - Sala de desenho
Setor de Toponímia

Atualização de toponímia
Proposta de atribuição de números de polícia

Coordenação: Chefe de Divisão
Desenho: Ricardo Campos

Freguesia da Comporta
Carrasqueira

folha nº

escala:

1:2 000

21/3/2023

2



#	Tipo	previsto	toponímia	antiga
1	Travessa	do Comércio		
2	Travessa	das Amoreiras		
3	Travessa	do Sado		
4		Continuação	Rua do Depósito	
5		Continuação	Rua da Mondina	
6		Continuação	Rua da Ancora	
7		Continuação	Rua Zeca Afonso	
8		Continuação	Rua 25 de Abril	
9	Estrada	Possanco		Caminho Municipal 1139 ou EM 8
10	Estrada	Moitinha		Caminho Municipal 1139 ou EM 8
11	Estrada	Carrasqueira		Caminho Municipal 1140 - EM 7



Câmara Municipal de Alcácer do Sal
D.P.G.U. - Sala de desenho
Setor de Toponímia

Atualização de toponímia
Proposta de atribuição de numeros de policia

Coordenação: Chefe de Divisão
Desenho: Ricardo Campos

Comporta

folha

1

escala:

1:2 000

21/3/2023

20 0 20 40 60 80 100 120 140 160 180 200 m

