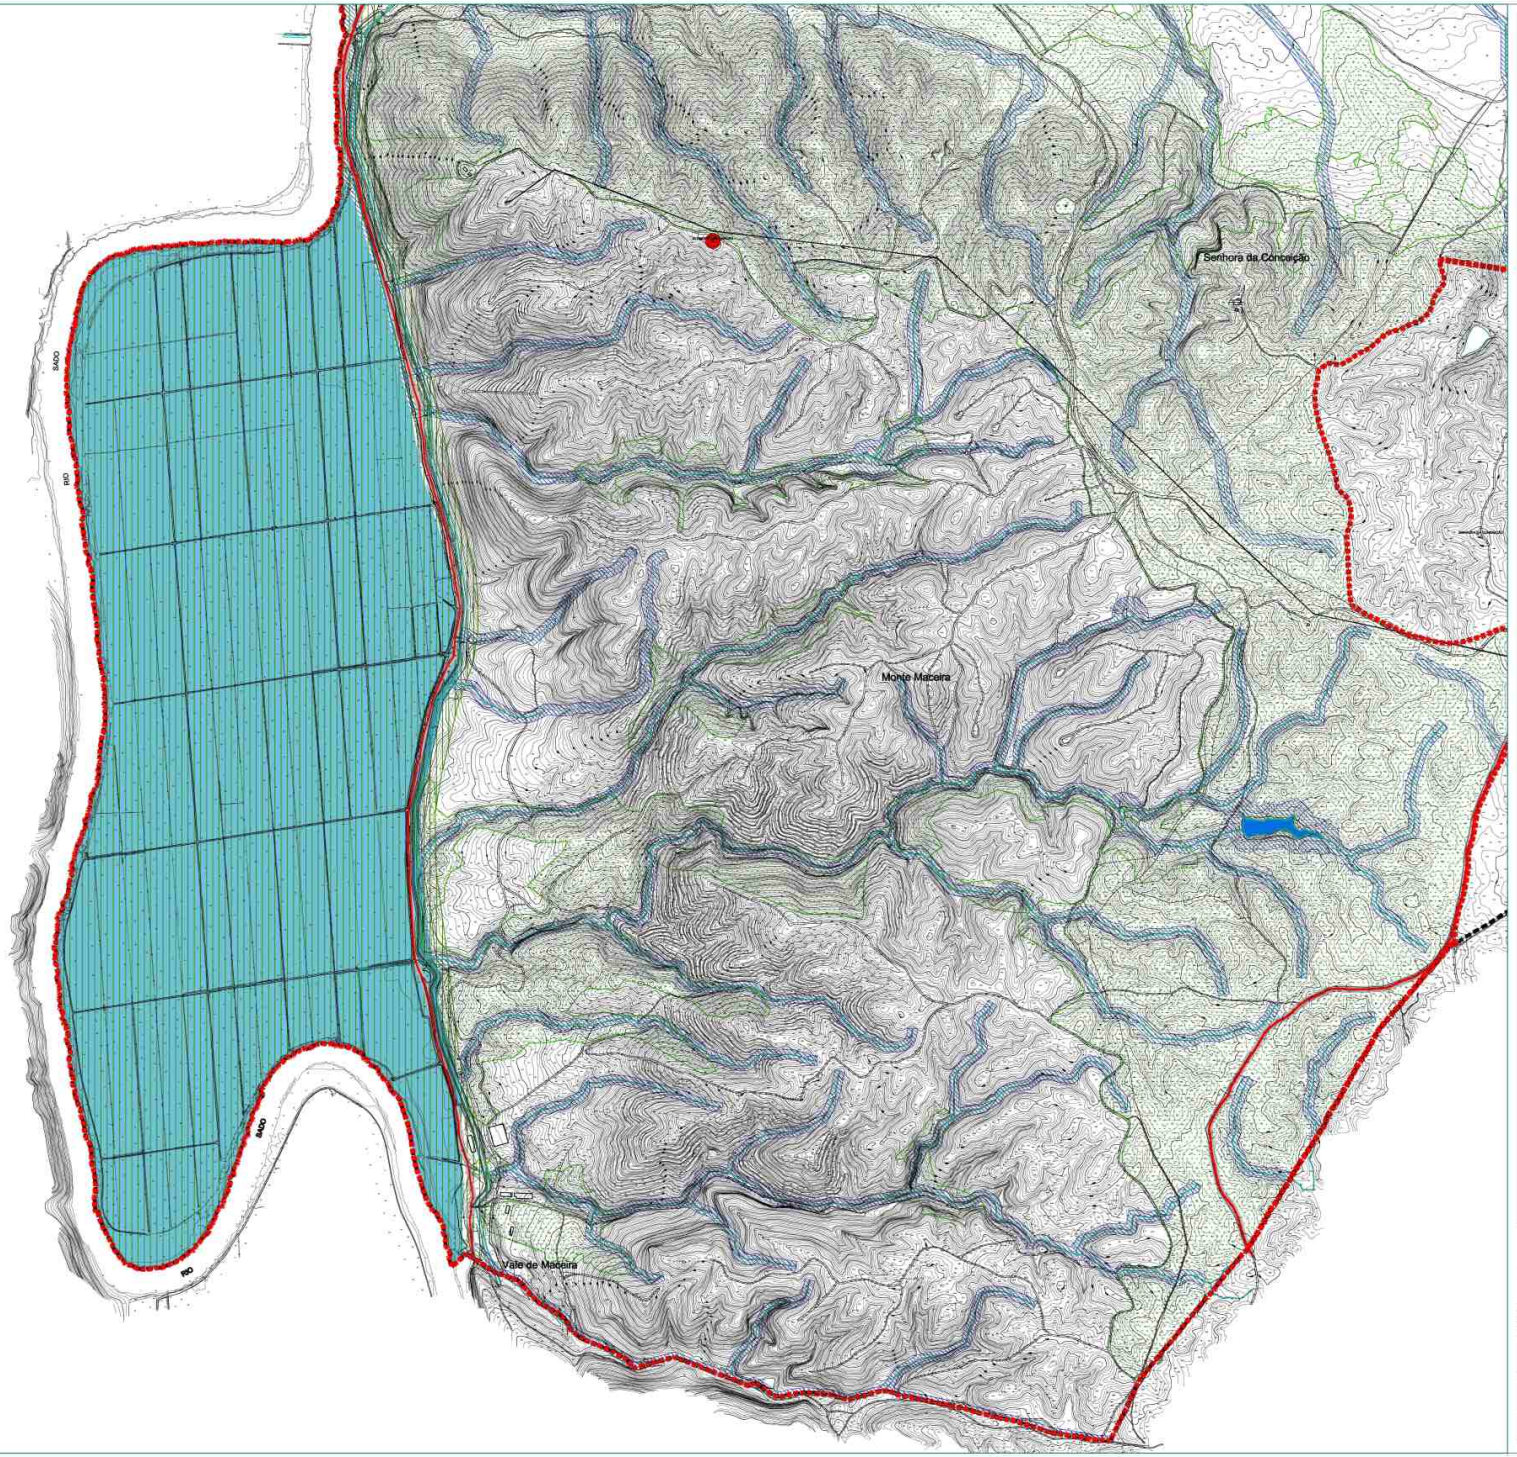


## LEGENDA

- Área da Propriedade
- Área de Intervenção
- Rio Sado e Ribeiro de Santa Catarina de Sítimos

## SERVIDÕES E RESTRIÇÕES DE UTILIDADE PÚBLICA

### RECURSOS NATURAIS

**Recursos Hídricos**

**Domínio Público Marítimo**

Águas Navegáveis e/ou Flutuáveis e Margens com Largura de 30 m

**Domínio Público Lacustre e Fluvial**

Águas Não Navegáveis Nem Flutuáveis e Margens com Largura de 10 m

**Albufeiras de Utilização Livre**

Albufeiras e Respectiva Faixa de Protecção (30 metros)

**Captações de Águas Subterrâneas**

Captações de Águas Subterrâneas

### RECURSOS AGRÍCOLAS E FLORESTAIS

- Reserva Agrícola Nacional (RAN) - PDM
- Perímetro de Rega do Vale do Sado
- Oliveiras
- Sobreiro e Azinheira (Delimitação de Povoamentos e Núcleos)

### RECURSOS ECOLÓGICOS

Reserva Ecológica Nacional

- REN - Linhas de Água (Leito, Margem e Faixas de Protecção)
- Áreas de Máxima Infiltração
- Zonas Ameaçadas pelas Cheias
- Áreas com Risco de Erosão
- Albufeiras + Faixa de Protecção das Albufeiras
- Zonas Ameaçadas pelas Cheias + Áreas de Máxima Infiltração

### INFRA-ESTRUTURAS

Rede Eléctrica

Alta Tensão (AT) — 60 kV

Média Tensão (AT) — 30 kV

**Rede Rodoviária Nacional**

Estradas Nacionais - 5 (EN 5)
Zona de Servidão "non aedificandi", 20 metros para cada lado do eixo da estrada e nunca a menos de 15 metros da zona de estrada

Estradas Municipais

Caminho Municipal - 1072 (CM 1072)
Zona de Servidão "non aedificandi", 6 metros para cada lado do eixo da via

Marcos Geodésicos

Marco de Senhoras das Chagas
Zona de Protecção constituída por uma zona circunjacente ao sinal, nunca inferior a 15 m de raio

### VESTÍGIOS ARQUEOLÓGICOS

- Perímetro de Protecção (raio de 25 metros)
- Perímetro de Protecção (raio de 50 metros)

### SISMICIDADE

Em termos de sismicidade, a área em estudo localiza-se na designada Zona A, do Novo Regulamento de Solicitações Sísmicas em Edifícios e Pontes (1988), isto é, na zona de maior risco sísmico de entre as quatro zonas em que o território Português se encontra dividido, a que corresponde um coeficiente de sismicidade α= 1

### RUÍDO

Toda a área de intervenção é classificada como ZONA MISTA, de acordo com o D.L. n.º 292/2000

N

100 0 100 200 400
METROS

Coordenadas: Hayford- Gauss, ponto central - Datum 73

COMPANHIA AGRÍCOLA DA BARROSINHA, S.A.
Herdade da Barrosinha - Freguesia de Santiago - Município de Alcácer do Sal

Ref. 2009.01.08
Resp.

PLANO DE URBANIZAÇÃO DA HERDADE DA BARROSINHA

Subst. Des.
Subst.p/Des.
Data Janeiro 2010
Escala 1/5 000

Planta de Condicionantes

Folha nº 32

Av. República da Bulgária, Lote15 - 9C, 1 9 5 0 - 3 7 5 Lisboa tel: 21 342 31 09 fax: 21 343 09 29 e-mail: planarq@netcabo.pt

A reprodução ou alteração total ou parcial deste documento carece de autorização expressa da PLANARQ, de acordo com as disposições aprovadas no D.L. 63/85 de 14 de Março e Legislação, conexas com a protecção dos direitos de autor e propriedade intelectual.