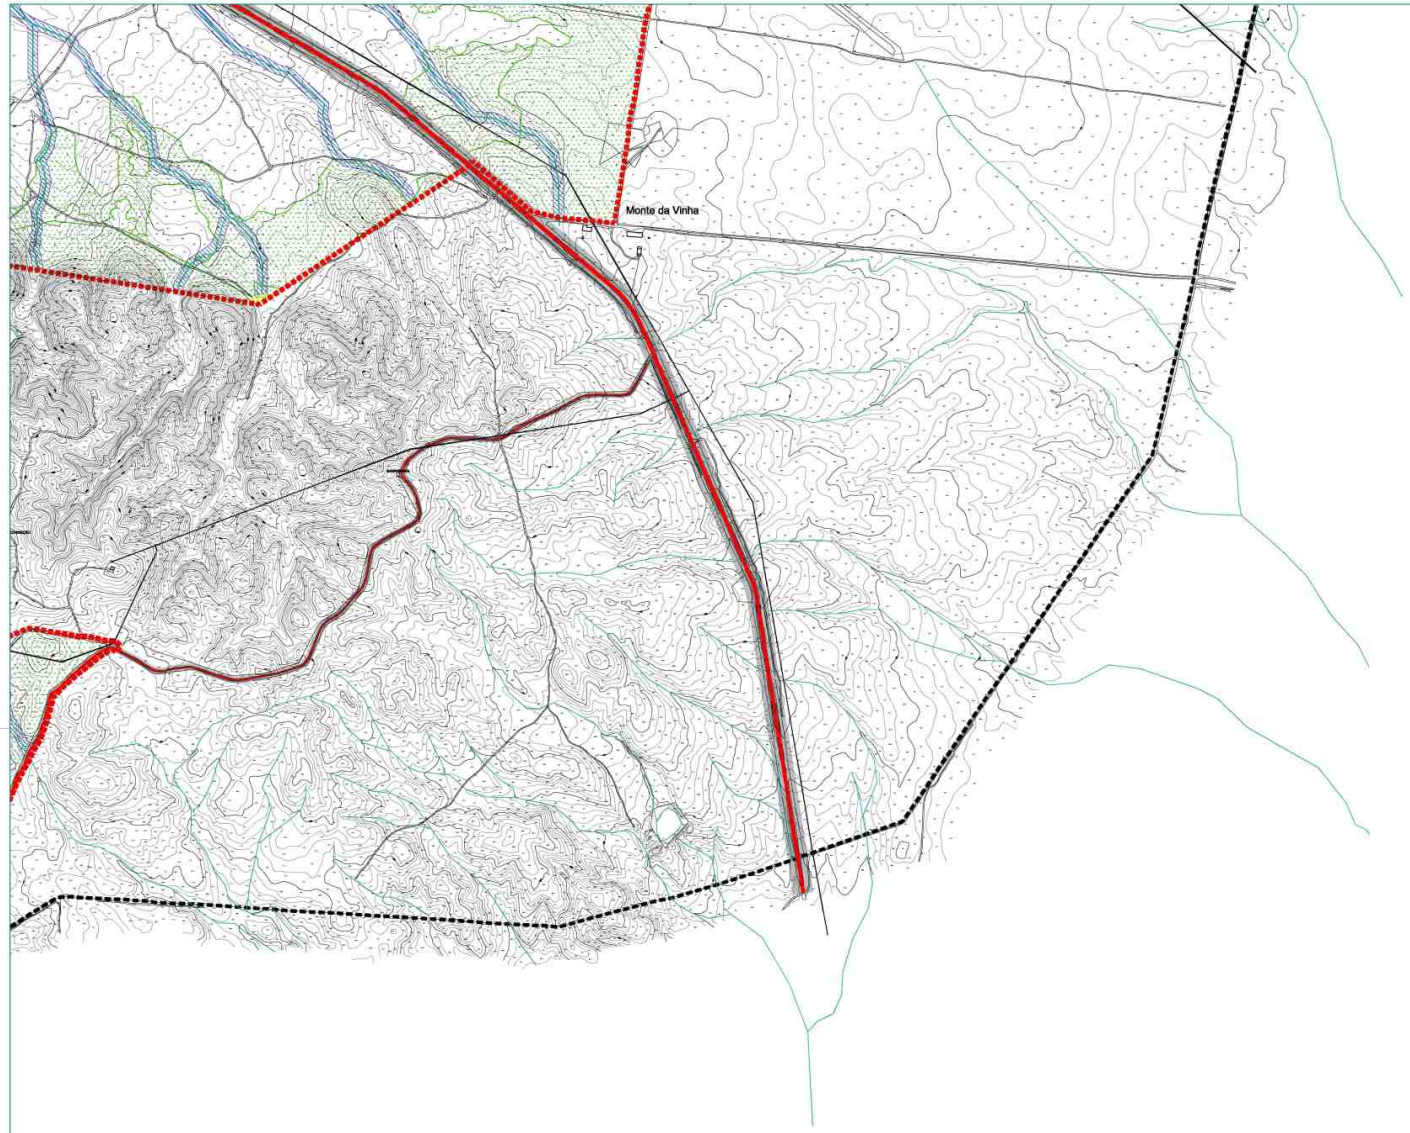

LEGENDA

Área da Propriedade

Área de Intervenção

Rio Sado e Ribeira de Santa Catarina de Sítimos

SERVIDÕES E RESTRIÇÕES DE UTILIDADE PÚBLICA

RECURSOS NATURAIS

Recursos Hídricos

Domínio Público Marítimo

Águas Navegáveis e/ou Flutuáveis e Margens com Largura de 30 m

Domínio Público Lacustre e Fluvial

Águas Não Navegáveis Nem Flutuáveis e Margens com Largura de 10 m

Albufeiras de Utilização Livre

Albufeiras e Respectiva Faixa de Protecção (30 metros)

Captações de Águas Subterrâneas

Captações de Águas Subterrâneas

RECURSOS AGRÍCOLAS E FLORESTAIS

Reserva Agrícola Nacional (RAN) - PDM

Perímetro de Rega do Vale do Sado

Oliveiras

Sobreiro e Azinheira (Delimitação de Povoamentos e Núcleos)

RECURSOS ECOLÓGICOS

Reserva Ecológica Nacional

REN - Linhas de Água (Leito, Margem e Faixas de Protecção)

Áreas de Máxima Infiltração

Zonas Ameaçadas pelas Cheias

Áreas com Risco de Erosão

Albufeiras + Faixa de Protecção das Albufeiras

Zonas Ameaçadas pelas Cheias + Áreas de Máxima Infiltração

INFRA-ESTRUTURAS

Rede Eléctrica

Alta Tensão (AT) — 60 kV

Média Tensão (AT) — 30 kV

Rede Rodoviária Nacional

Estradas Nacionais - 5 (EN 5)
Zona de Servidão "non aedificandi", 20 metros para cada lado do eixo da estrada e nunca a menos de 15 metros da zona de estrada

Estradas Municipais

Caminho Municipal - 1072 (CM 1072)
Zona de Servidão "non aedificandi", 6 metros para cada lado do eixo da via

Marcos Geodésicos

Marco de Senhoras das Chagas
Zona de Protecção constituída por uma zona circunjacente ao sinal, nunca inferior a 15 m de raio

VESTÍGIOS ARQUEOLÓGICOS

Perímetro de Protecção (raio de 25 metros)

Perímetro de Protecção (raio de 50 metros)

SISMICIDADE

Em termos de sismicidade, a área em estudo localiza-se na designada Zona A, do Novo Regulamento de Solicitações Sísmicas em Edifícios e Pontes (1988), isto é, na zona de maior risco sísmico de entre as quatro zonas em que o território Português se encontra dividido, a que corresponde um coeficiente de sismicidade $\alpha = 1$

RUÍDO

Toda a área de Intervenção é classificada como ZONA MISTA, de acordo com o D.L. n.º 292/2000

N

100 0 100 200 400
METROS

Coordenadas: Hayford- Gauss, ponto central - Datum 73

COMPANHIA AGRÍCOLA DA BARROSINHA, S.A.	Ref. 2009.01.08
Herdade da Barrosinha - Freguesia de Santiago - Município de Alcácer do Sal	Resp.
PLANO DE URBANIZAÇÃO DA HERDADE DA BARROSINHA	Subst. Des.
	Subst.p/Des.
Planta de Condicionantes	Data Janeiro 2010
	Escala 1/5 000

Folha nº 32

Av. República da Bulgária, Lote15 - 9C, 1 9 5 0 - 3 7 5 Lisboa tel: 21 342 31 09 fax: 21 343 09 29 e-mail: planarq@netcabo.pt

A reprodução ou alteração total ou parcial deste documento carece de autorização expressa da PLANARQ, de acordo com as disposições aprovadas no D.L. 63/85 de 14 de Março e Legislação, conexas com a protecção dos direitos de autor e propriedade intelectual.